Umleitungsplan für die geplante Baumaßnahme auf der Mülheimer Straße von Brücktorstraße bis Werksgasthauskreuzung

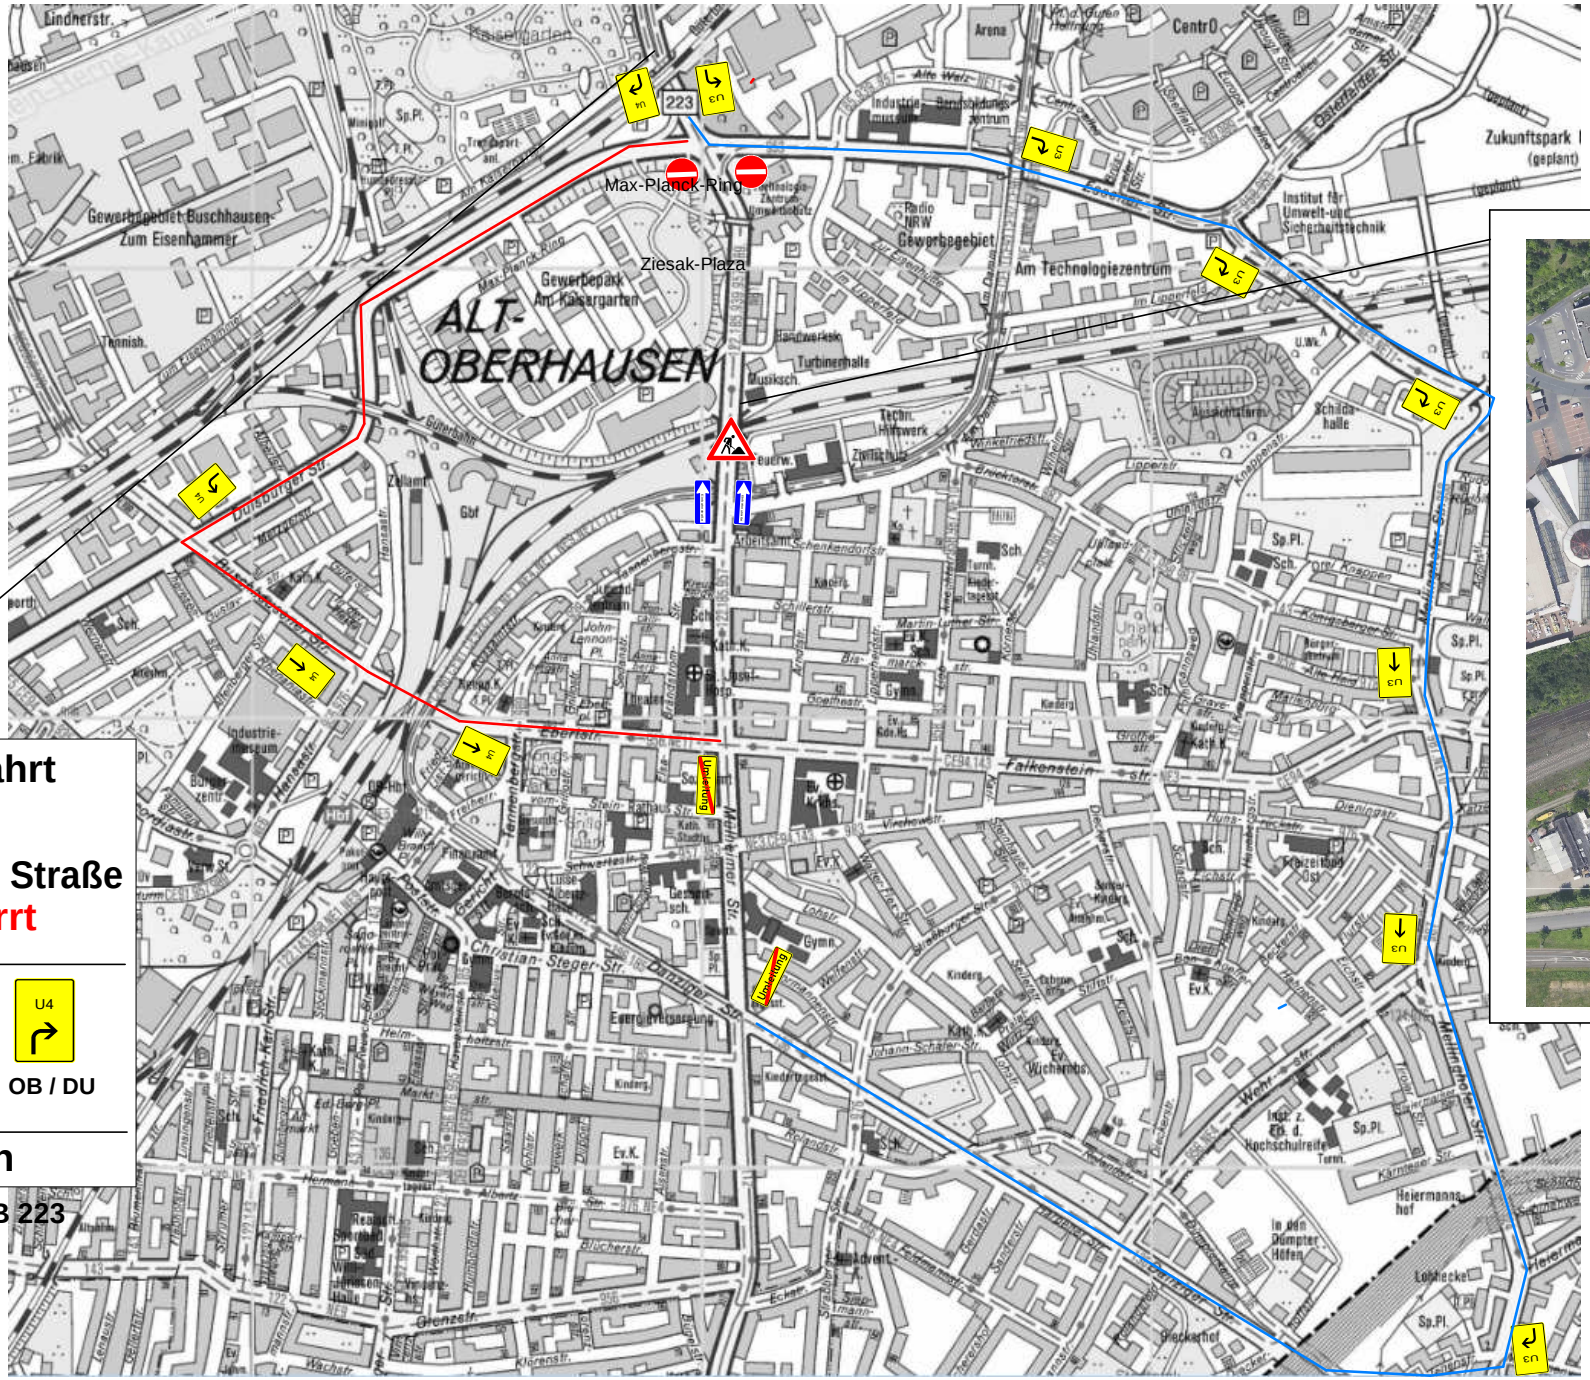

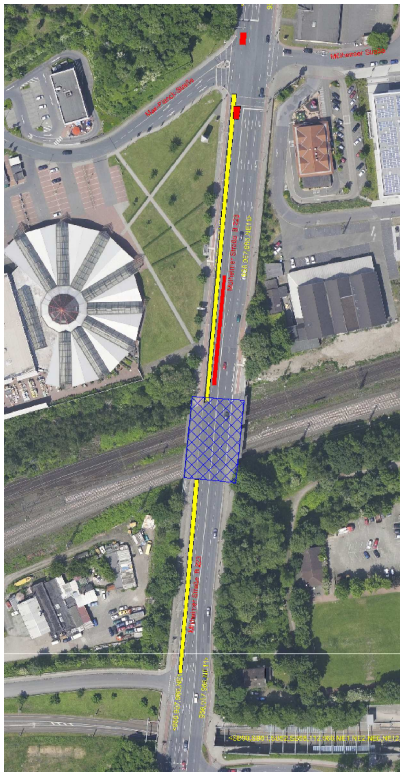

Durchfahrt

223

Mülheimer Straße

gesperrt

U3 — 40 E / MH

U4 — OB / DU

folgen

Plantafel B 223

Projekt Nr.:	Plan Nr.:
Auftraggeber:	
Baumaßnahme:	
Baubeginn:	Bauende:

Stadt Oberhausen
Fachbereich 5-6-50 / Verkehrs- und Baustellenmanagement

01.07.2016 13:29:23 C:\Users\kempen\Documents\Baustellenmanagement\Verkehrszeichenplan\Baumaßnahme Mülheimer Straße 2016\Pläne TCD\Umleitungsplan Baustelle Mülheimer Straße B 223.tcd